


# 2階ギャラリーアルカイク 平面図

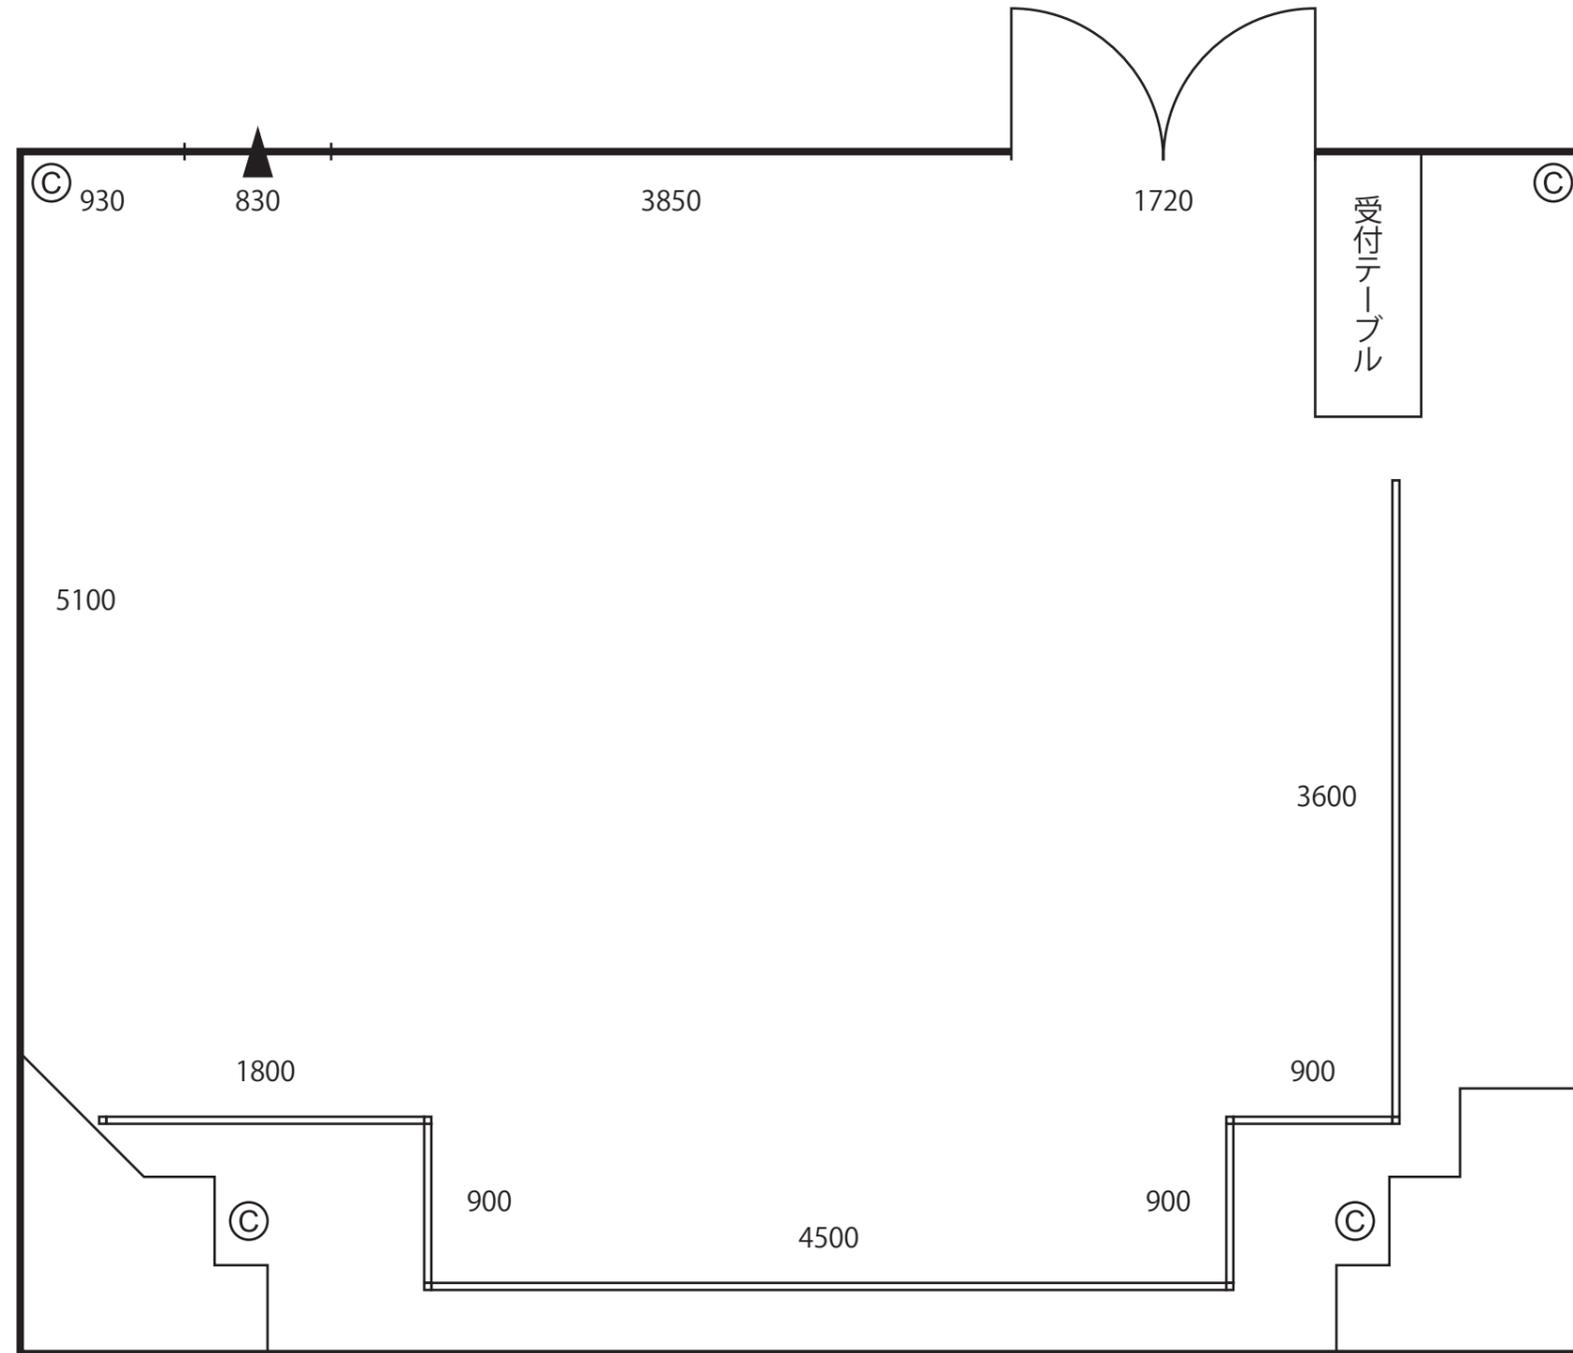

天井高 3550mm (3.55m)

平面図内単位：ミリメートル

1/400

▲ 非常口      © コンセント