


No	名 称	No	名 称
1	絞り縦板	23	リングライト (前)
2	吊物バトン (#1)	24	リングライト (上手)
3	ボーダーライト	25	リングライト (下手)
4	吊物バトン (#2)	26	リングライト (後)
5	吊物バトン (#3)	27	第1客席ライト (上手)
6	第1サスペンションライト	28	第2客席ライト (上手)
7	仮設袖幕 (3)	29	第3客席ライト (上手)
8	吊物バトン (#4)	30	客席バトン (上手)
9	吊物バトン (#5)		
10	仮設袖幕 (4)		
11	第2サスペンションライト	31	第1客席ライト (下手)
12	スクリーン	32	第2客席ライト (下手)
13	吊物バトン (#6)	33	第3客席ライト (下手)
14	吊物バトン (#7)	34	客席バトン (下手)
15	第3サスペンションライト		
16	水平トライト	35	第1客席ライト (後ろ)
17	水平ト幕	36	第2客席ライト (後ろ)
18	仮設大黒幕	37	第3客席ライト (後ろ)
19	可動天井	38	客席バトン (後ろ)
20	第1回転天井		
21	第2回転天井	39	UFOバトン
22	第3回転天井	40	円型バトン
		41	アリーナスピーカー
		42	プロセニアムスピーカー

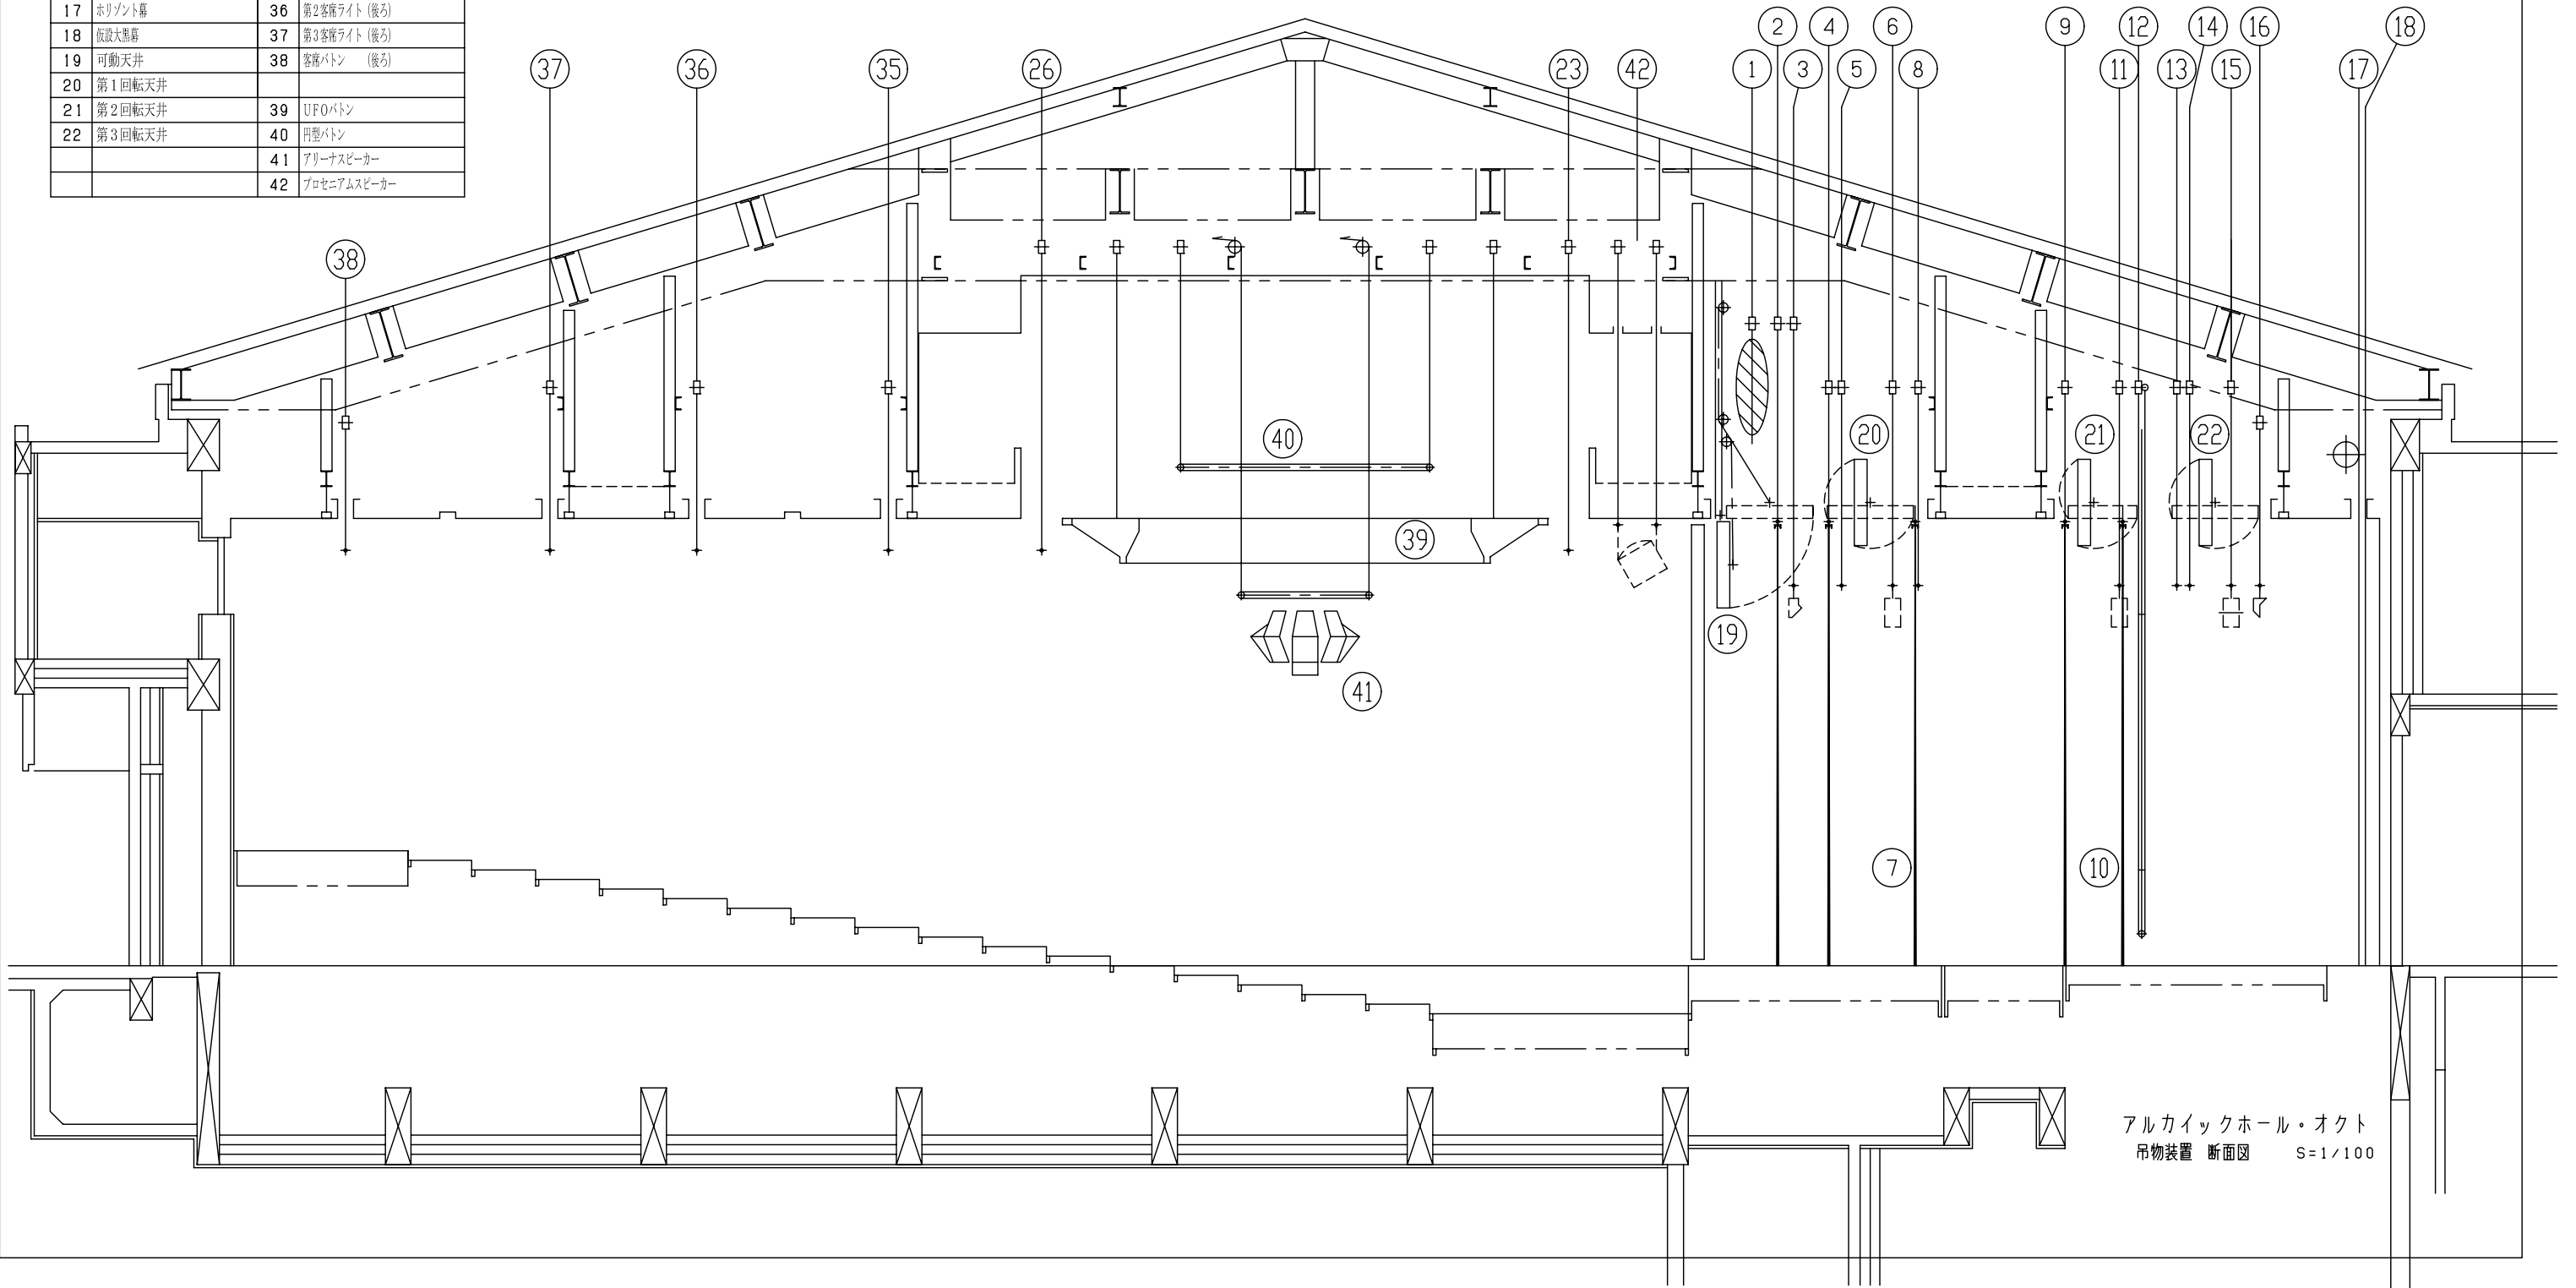

アルカイクホール・オクト
吊物装置 断面図 S=1/100