



Page 10 of 10

N



駐車場の出入

庄下川

庄下州公園

オクトホール

ホテル棟

●ホール棟は耐震補強等を行う

●文化棟は建替を行う

●立体遊歩道と文化棟及びホール棟を結ぶ

●駐車場の動線は既存を活用する

立体遊步道

国道2号線


【参考図2】

文化棟各階平面図


凡例

■	消火栓
→	避難経路
●	消火器

地下2階平面図（機械室）

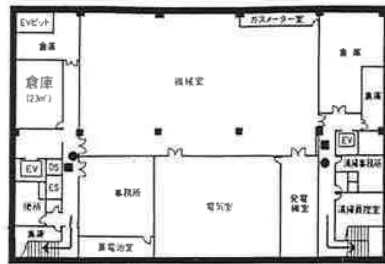


1階平面図（総合受付）

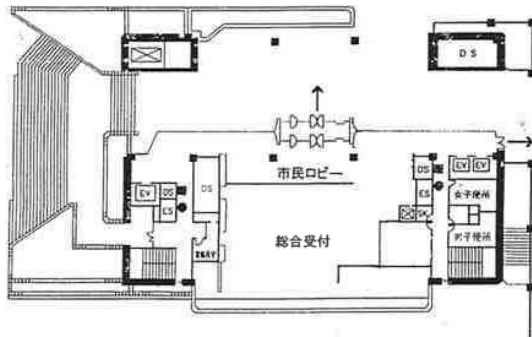


3階平面図（事務所）



地下1階平面図（車寄せ）

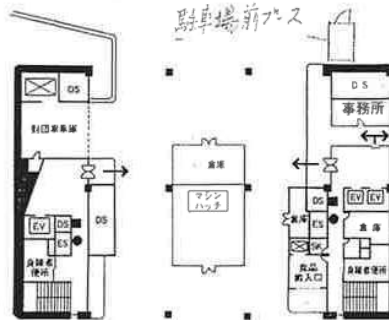


2階平面図（レストラン）

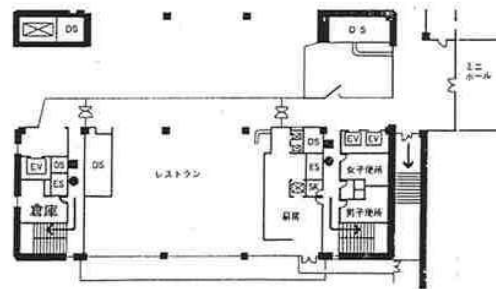

4階平面図（美術ホール）




5階平面図（美術ホール）

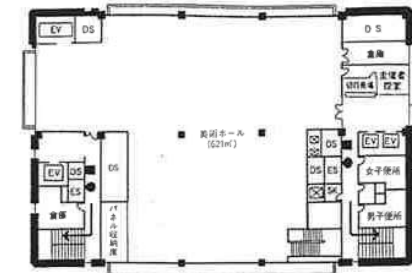


7階平面図（会議室）



9階平面図（旧結婚式場）

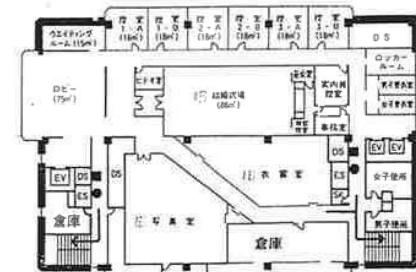


塔屋2階平面図（機械室）

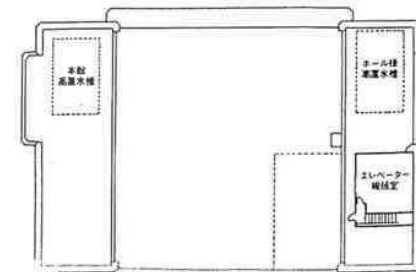


6階平面図（文化教室）



8階平面図（多目的室）

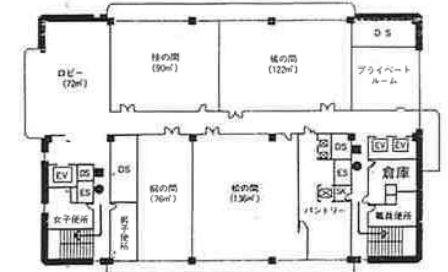

塔屋1階平面図（機械室）

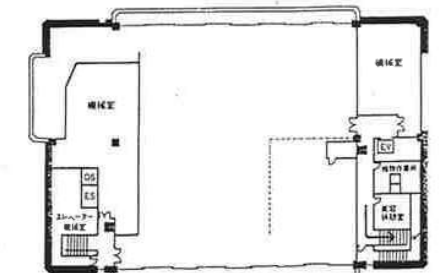

【参考図3】

尼崎市総合文化センター
アルカイックホール
各階平面図


凡 例

—	非常出口
■	消火栓
→	誘導線
●	消火器
△	サイレン


B2階平面図




B1階平面図

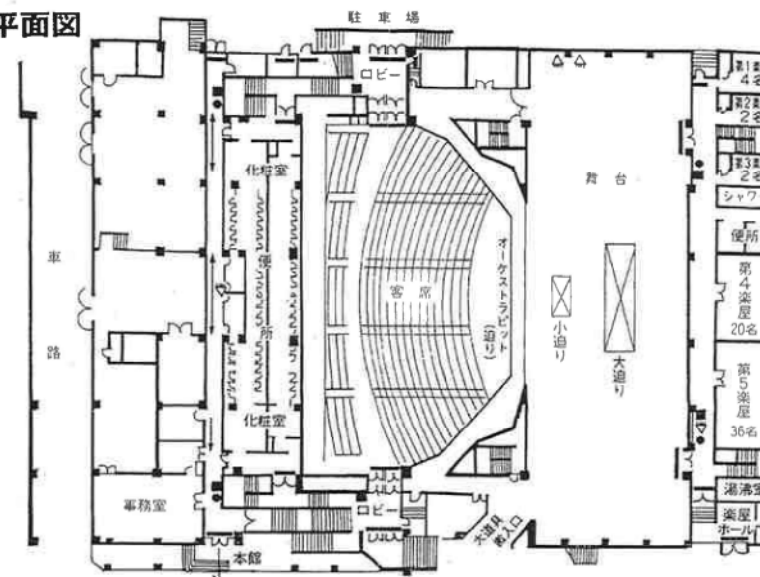

1階平面図

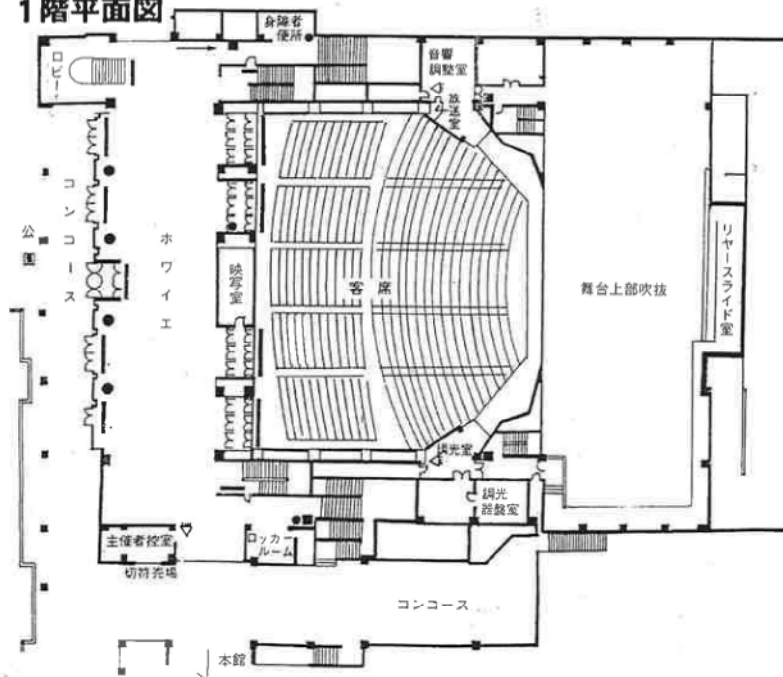

2階平面図

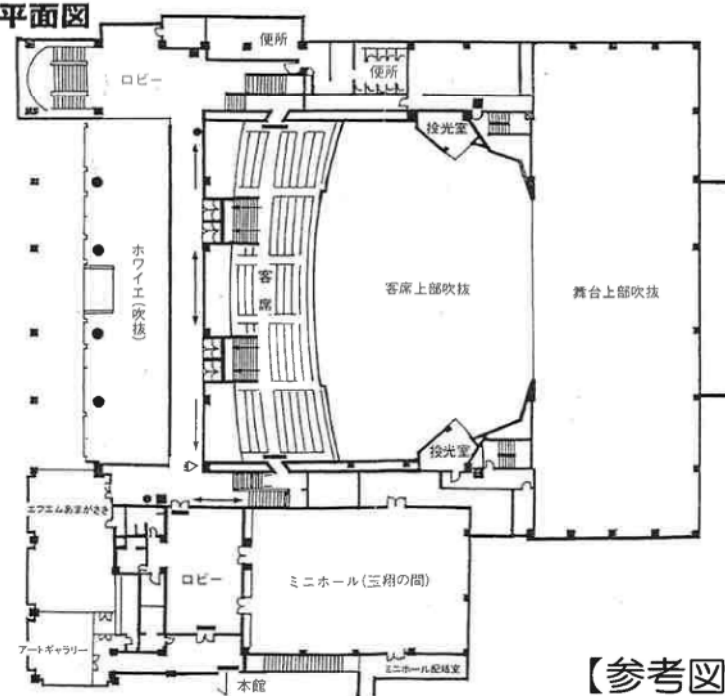


【参考図4】

建物断面イメージ図







(アルカイトホール棟)

(文化棟)

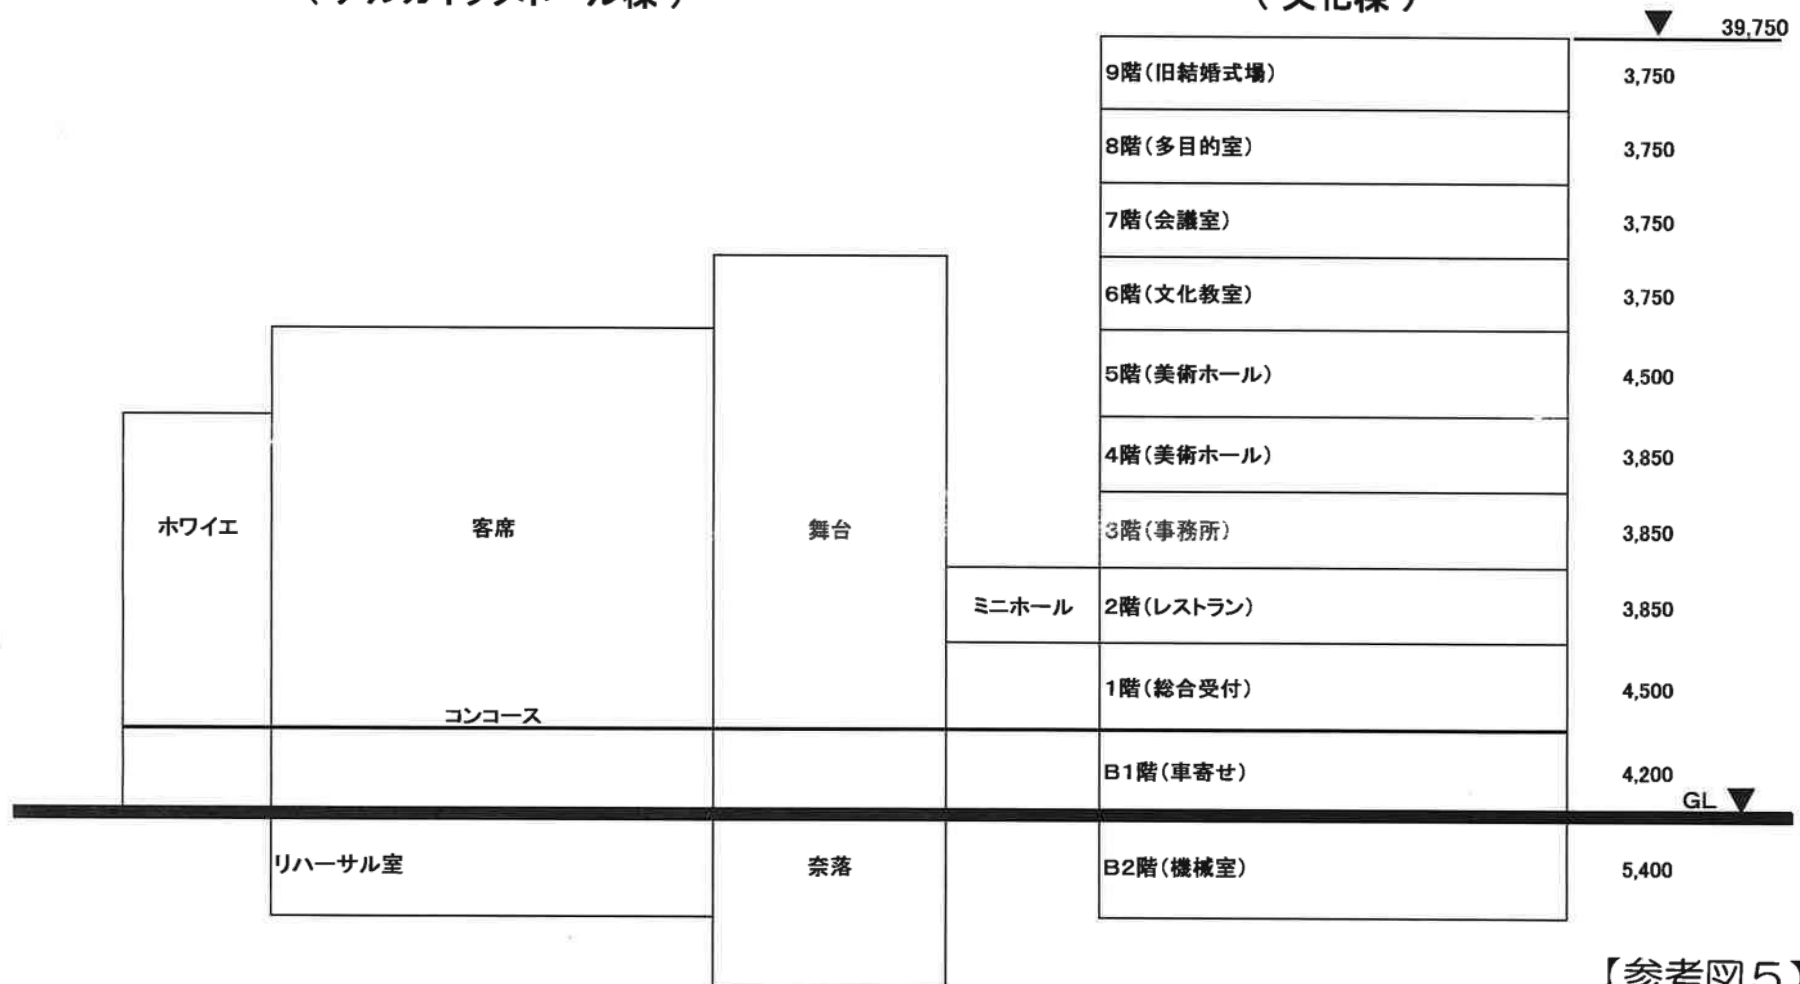

【参考図5】

ボーリングデータ

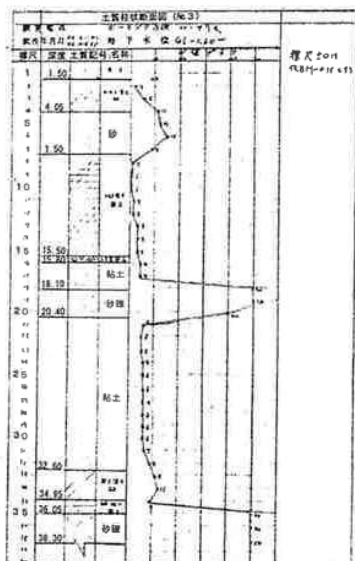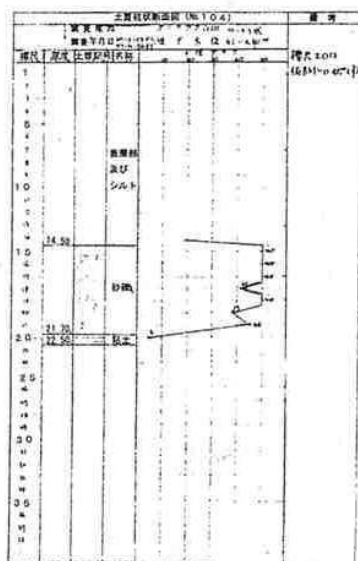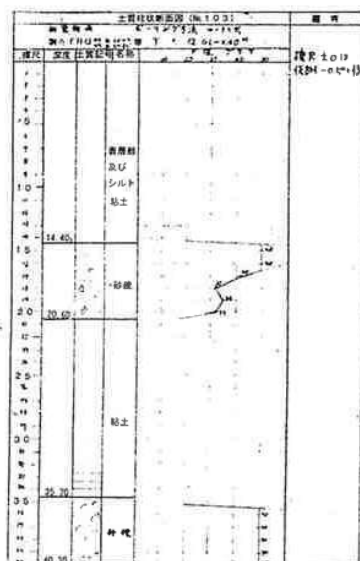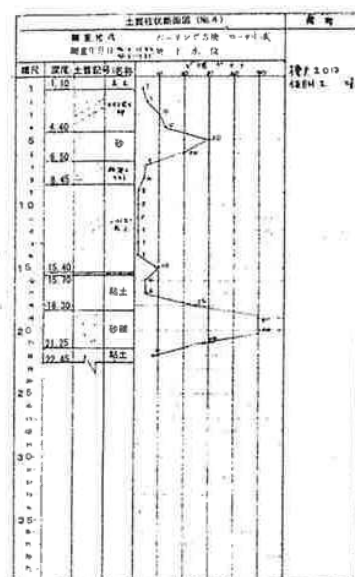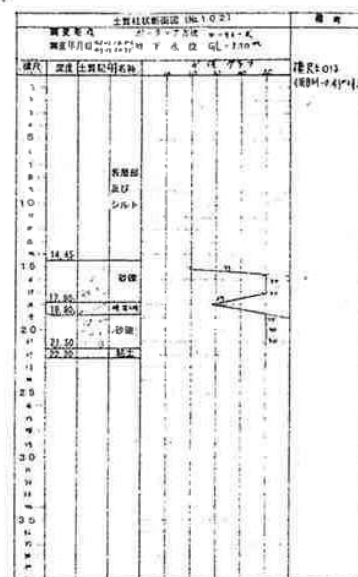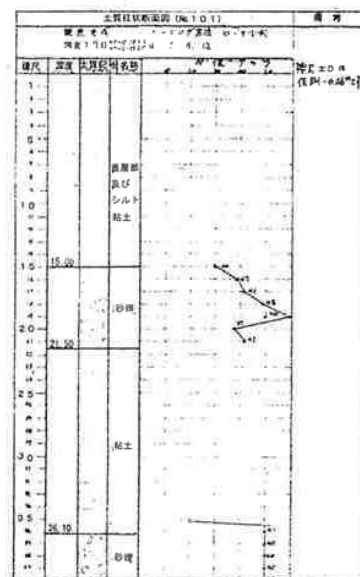


【参考図6】

昭和45年5月 日				
承認	代表	議長	議員	議員
第0166センター				

---	----	--

杭伏図

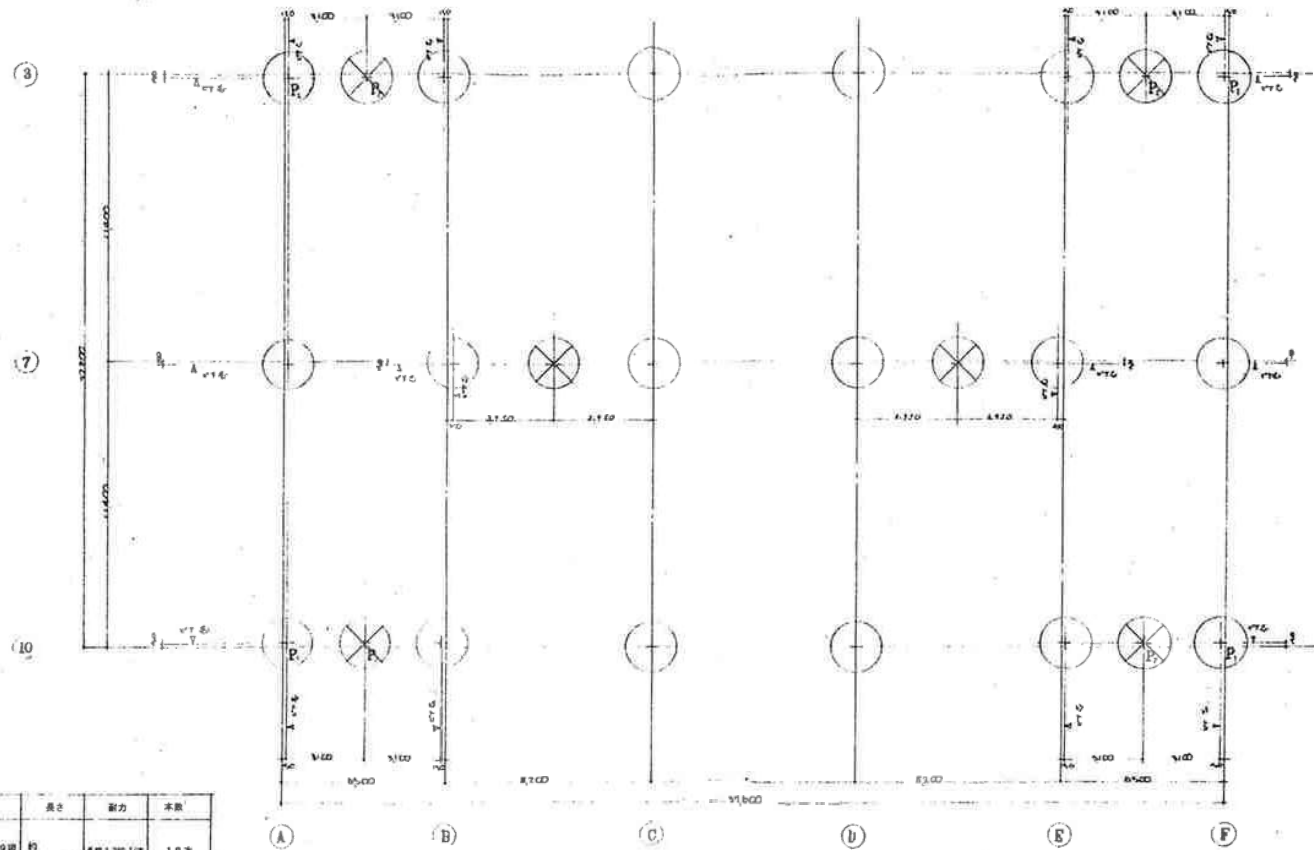

【参考図 7】

記号	種	長さ	耐力	本数
特殊ピア	2009型 による	約 29.100	基礎1.200 T/本	18本
普通ピア	2009型 による	約 29.100	基礎360 T/本	6本

1:1 伏図 1/100



年	月	日


山下壽郎設計事務所
T.YAMASHITA ARCHITECTS & ENGINEERS, INC.


大阪支社

仮称
尼崎市総合文化センター
(文化施設) 新築工事

27 伏図
1/100


基礎伏図

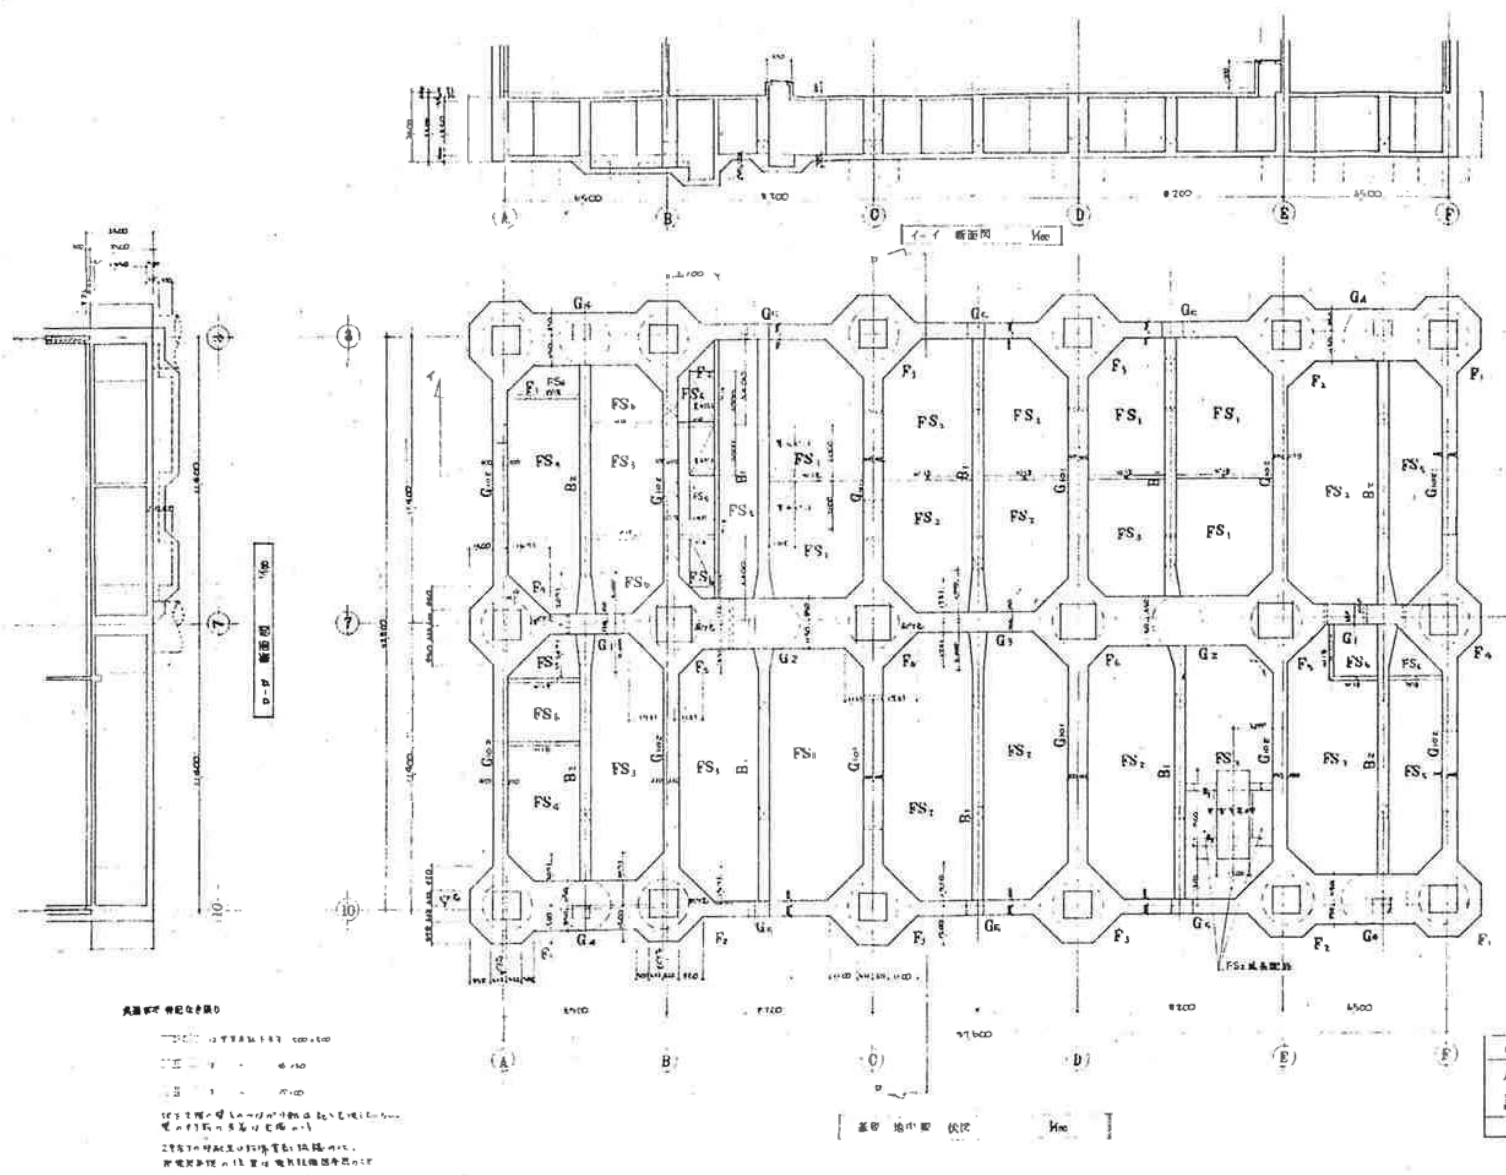



【参考図8】


建設文化センター

--	-------	--	--------------------------------	-----------------	------

柱状図

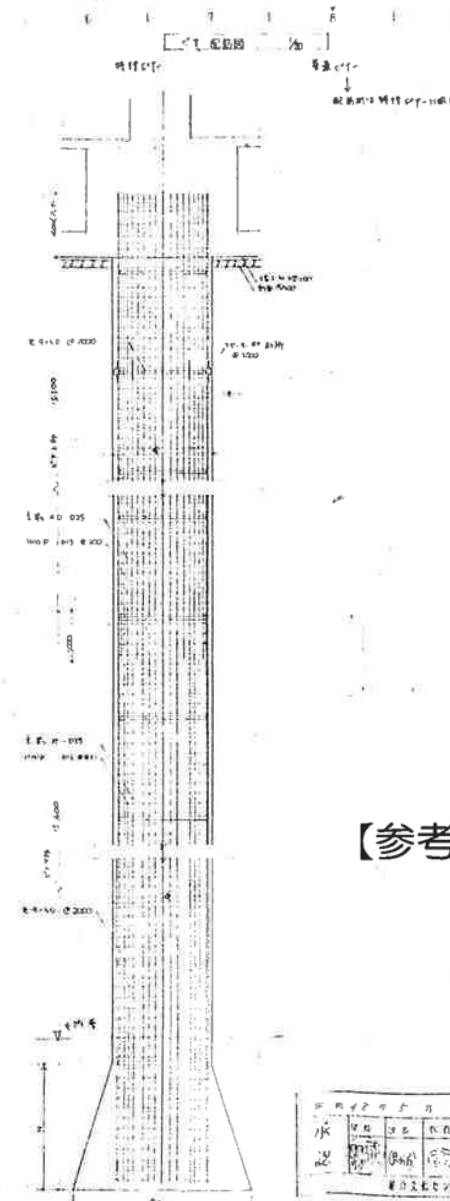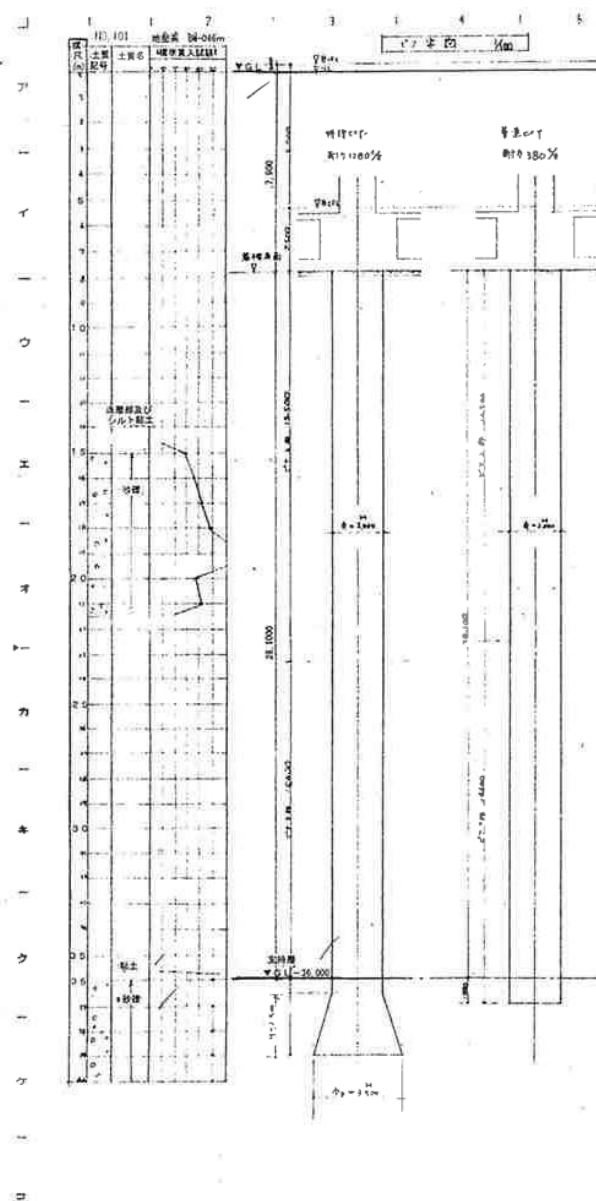

断面図 1/50


















【参考図9】

